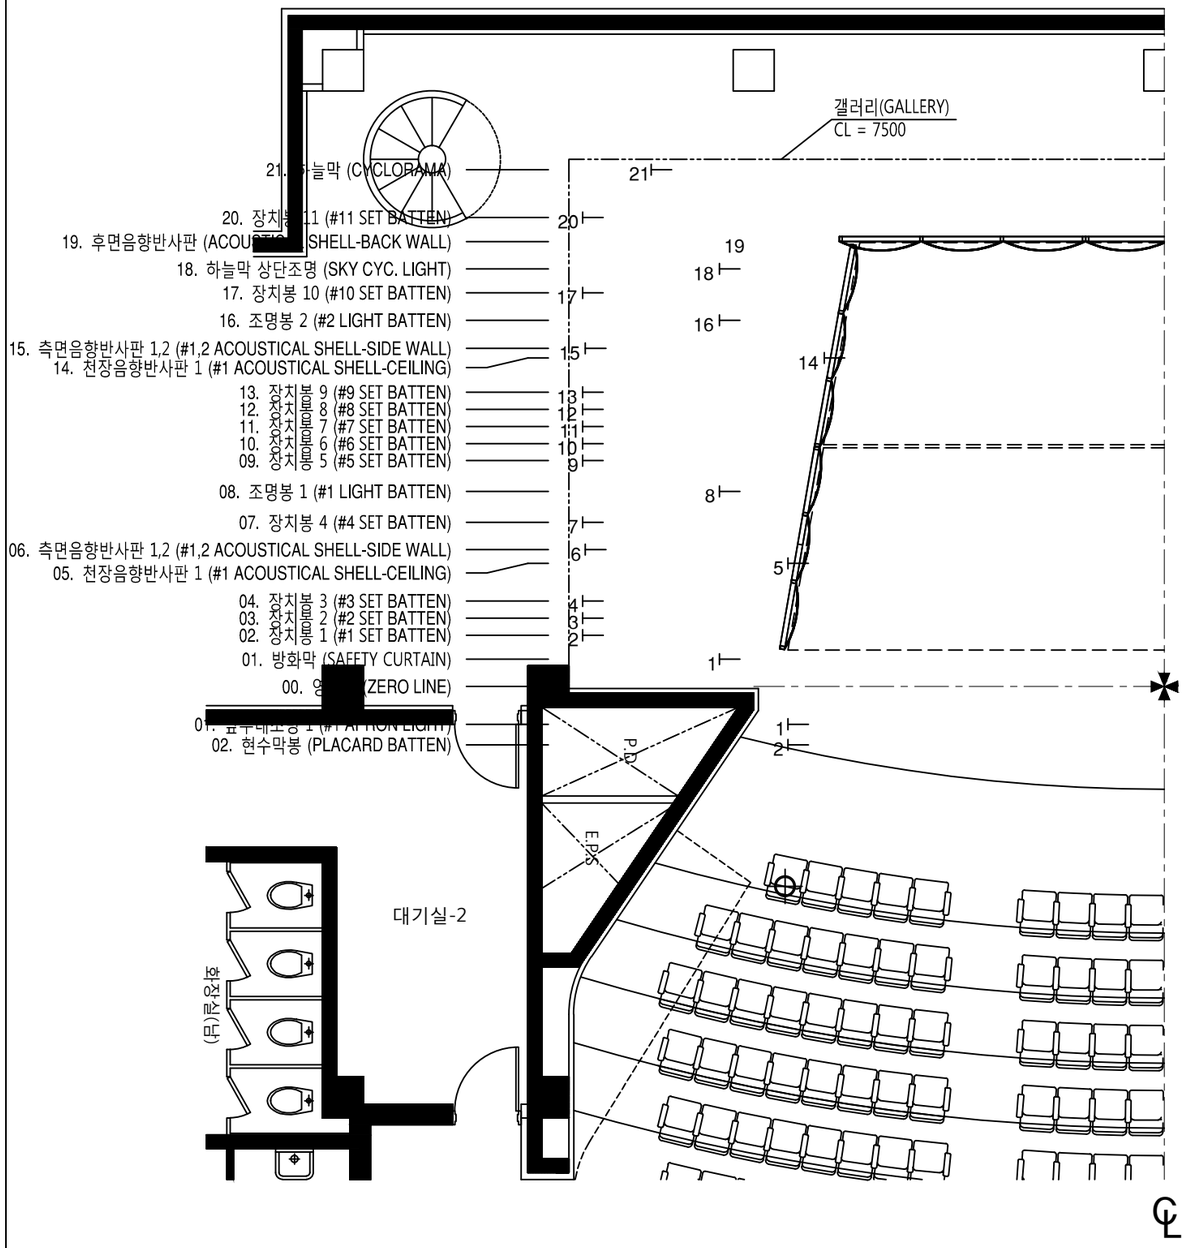

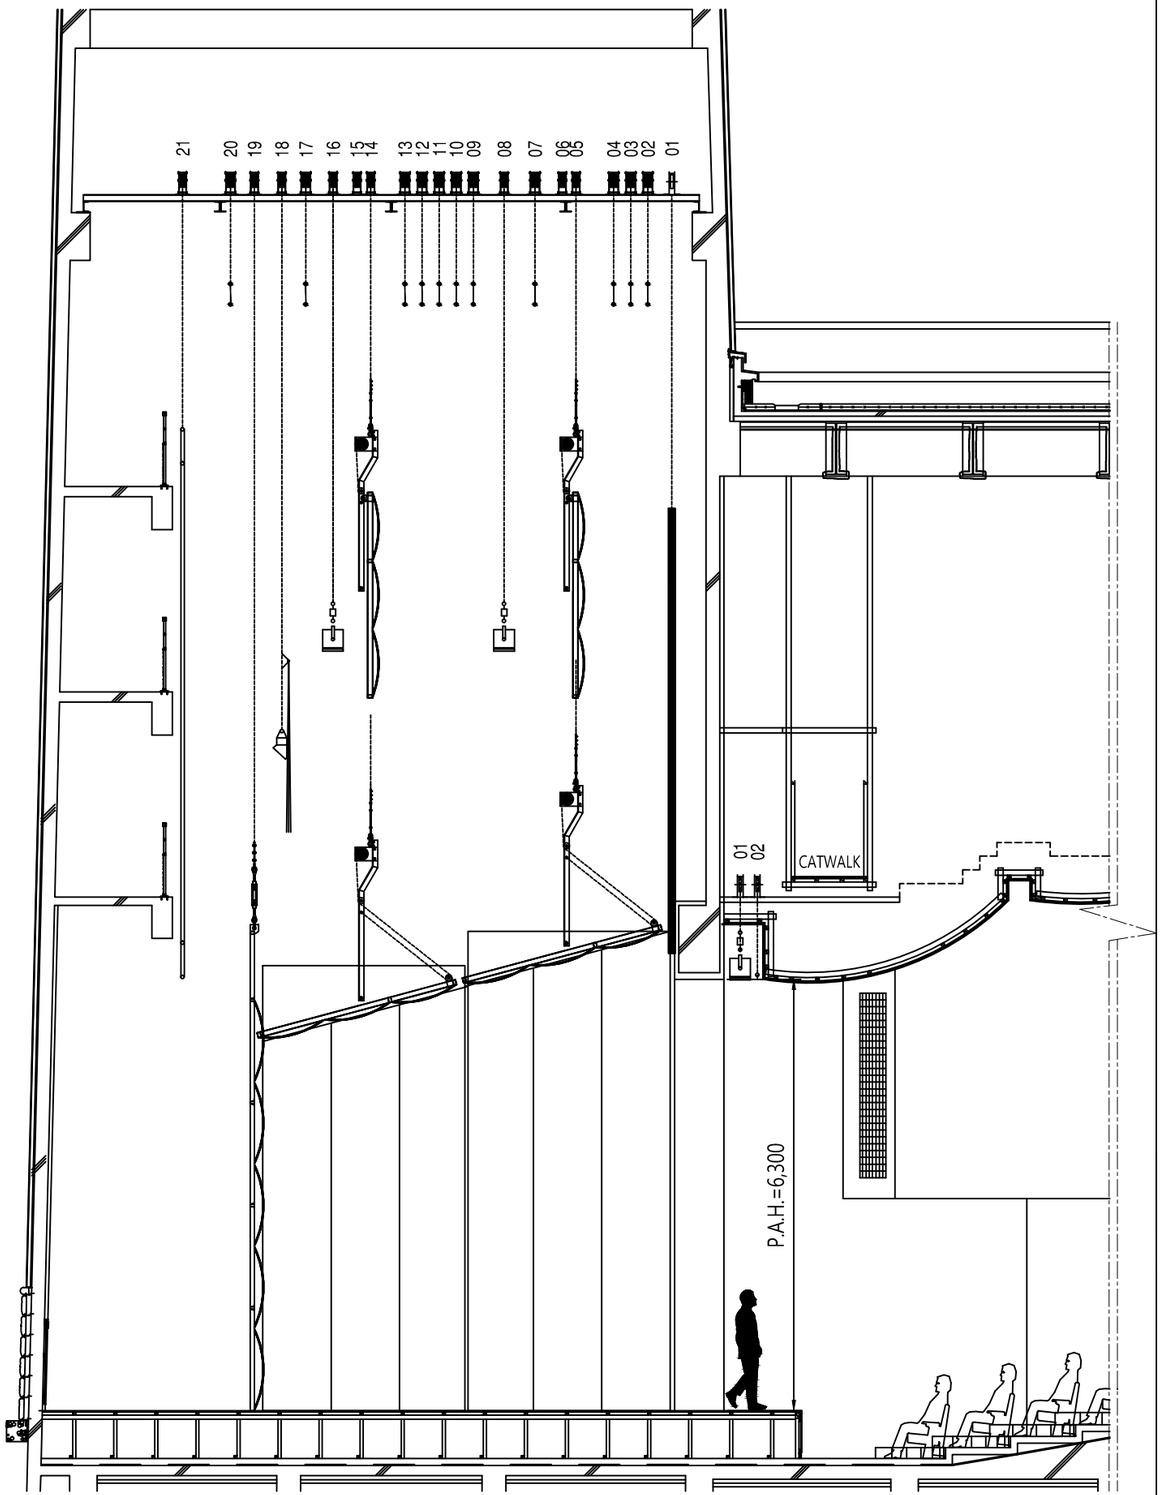

극장명 THEATRE: 당진문예의전당 Dangjin Culfure & Art Center	도면명 PLATE TITLE: 단면도 SECTION	캐드파일 CAD FILE: DANGJIN - SMALL	개정 REVISIONS	도시 DATE	설명 DESCRIPTION	도면번호 SHEET NO.: DCA-S-A0
	축척 SCALE: A0 = 1 / 30	제도일 DATE: 21 August. 2017				
			제도자 DRAWN BY: 터보이엔지 (TURBO ENG)			

이 도면은 한국문화예술회관연합회의 전국 문예회관 공연장 기술현모
구축을 위해 한국극장예도표준 2013 버전-01에 따라 제작하여 배포함.
This plan has been drawn according to the Korean Theatre
CAD Standards 2013 version-01 under the Facilities
Database Project of KOCACA.